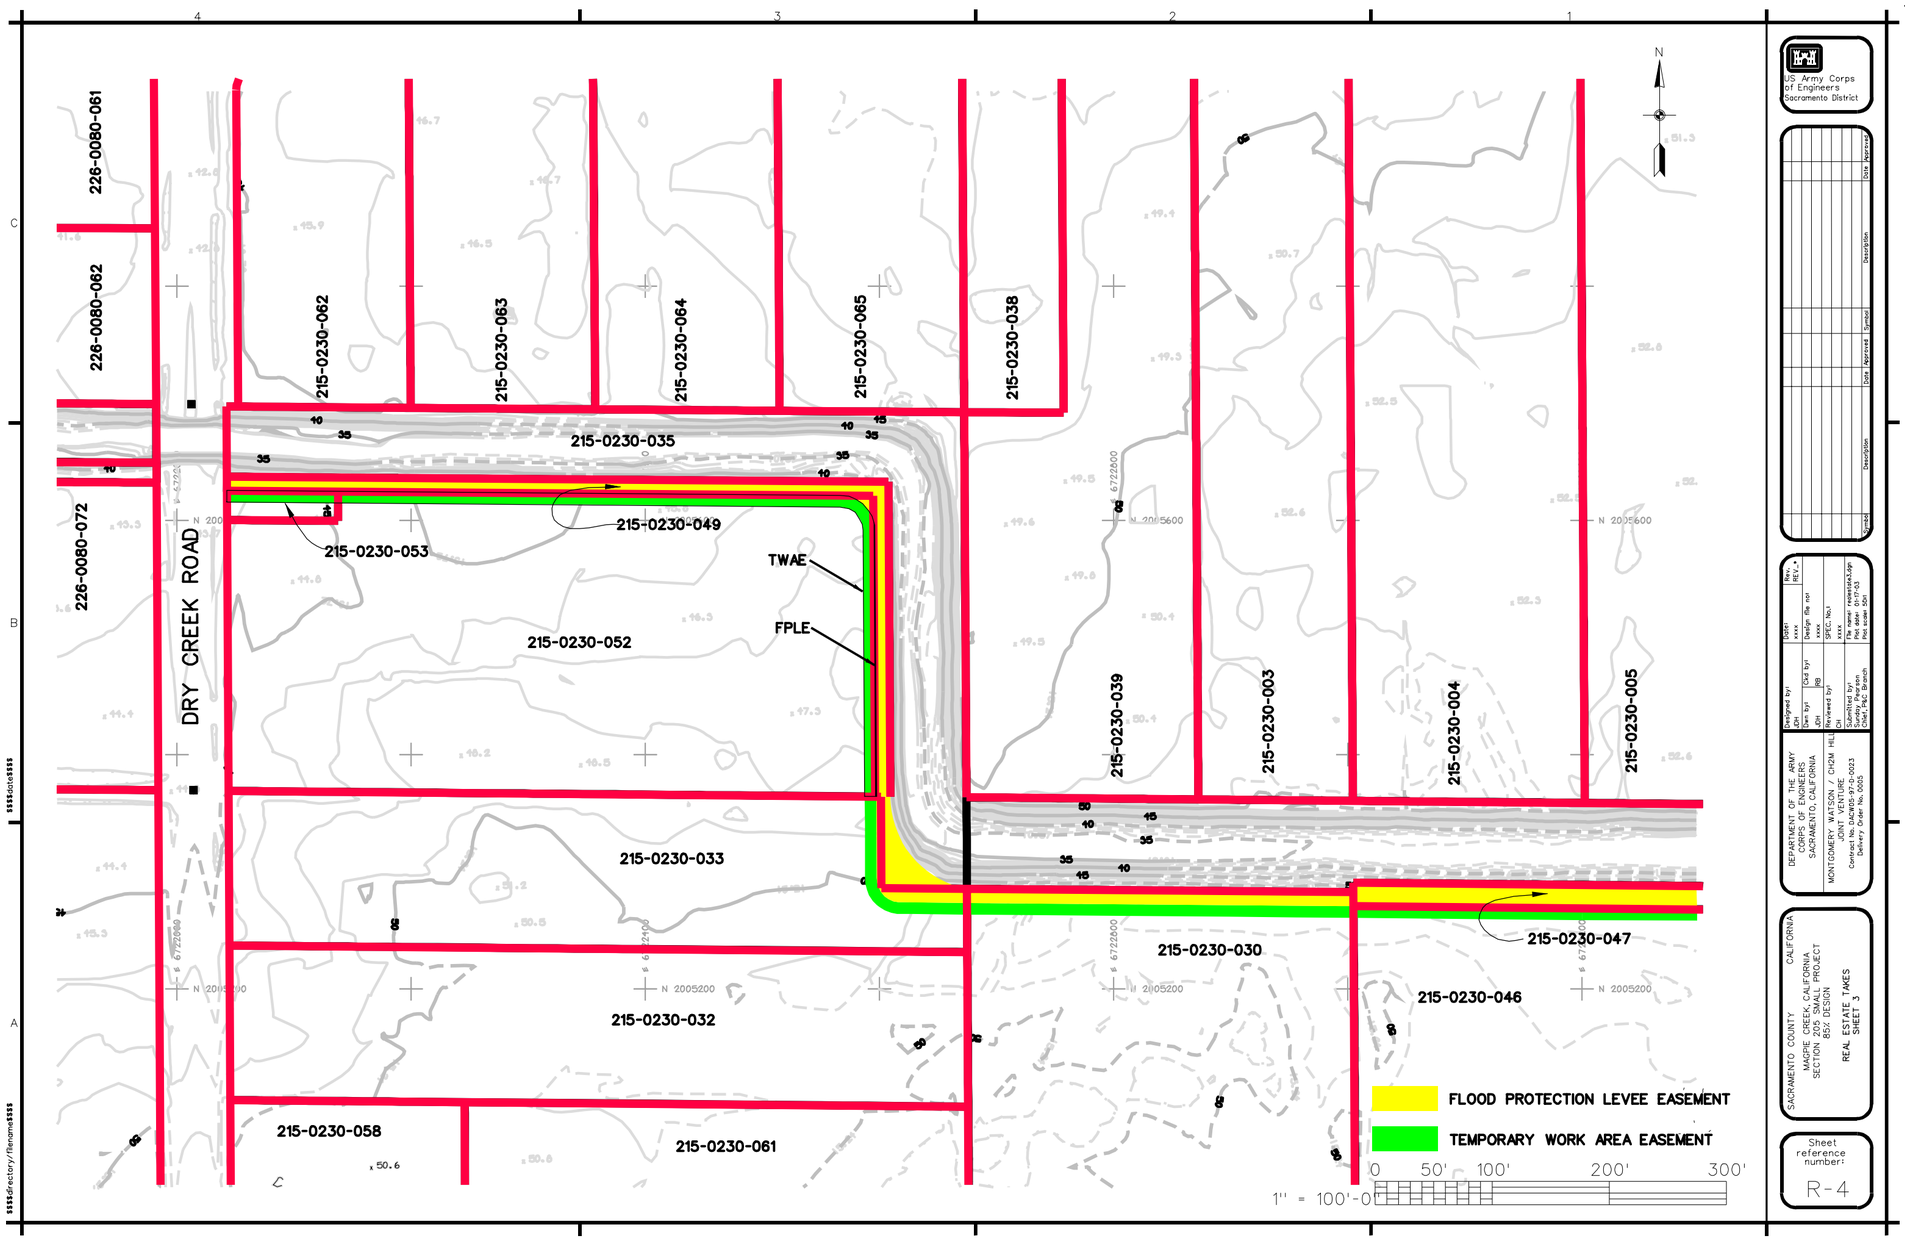
226-0080-061
226-0080-062
226-0080-072
DRY CREEK ROAD
215-0230-062
215-0230-063
215-0230-064
215-0230-065
215-0230-038
215-0230-035
215-0230-049
215-0230-053
TWAE
FPLE
215-0230-052
215-0230-039
215-0230-003
215-0230-004
215-0230-005
215-0230-033
215-0230-030
215-0230-047
215-0230-046
215-0230-032
215-0230-058
215-0230-061
FLOOD PROTECTION LEVEE EASEMENT
TEMPORARY WORK AREA EASEMENT
0 50' 100' 200' 300'
1" = 100'-0"
N
US Army Corps of Engineers Sacramento District
DEPARTMENT OF THE ARMY CORPS OF ENGINEERS SACRAMENTO, CALIFORNIA
MONTGOMERY WATSON / CHOM HILL JOINT VENTURE
SACRAMENTO COUNTY CALIFORNIA
MAGPIE CREEK, CALIFORNIA SECTION 205 SMALL PROJECT 85% DESIGN
REAL ESTATE TAKES SHEET 3
Sheet reference number: R-4