Fishermans cut MOORING

Headley Property

APN 026-050-016-0

VICINITY MAP #1

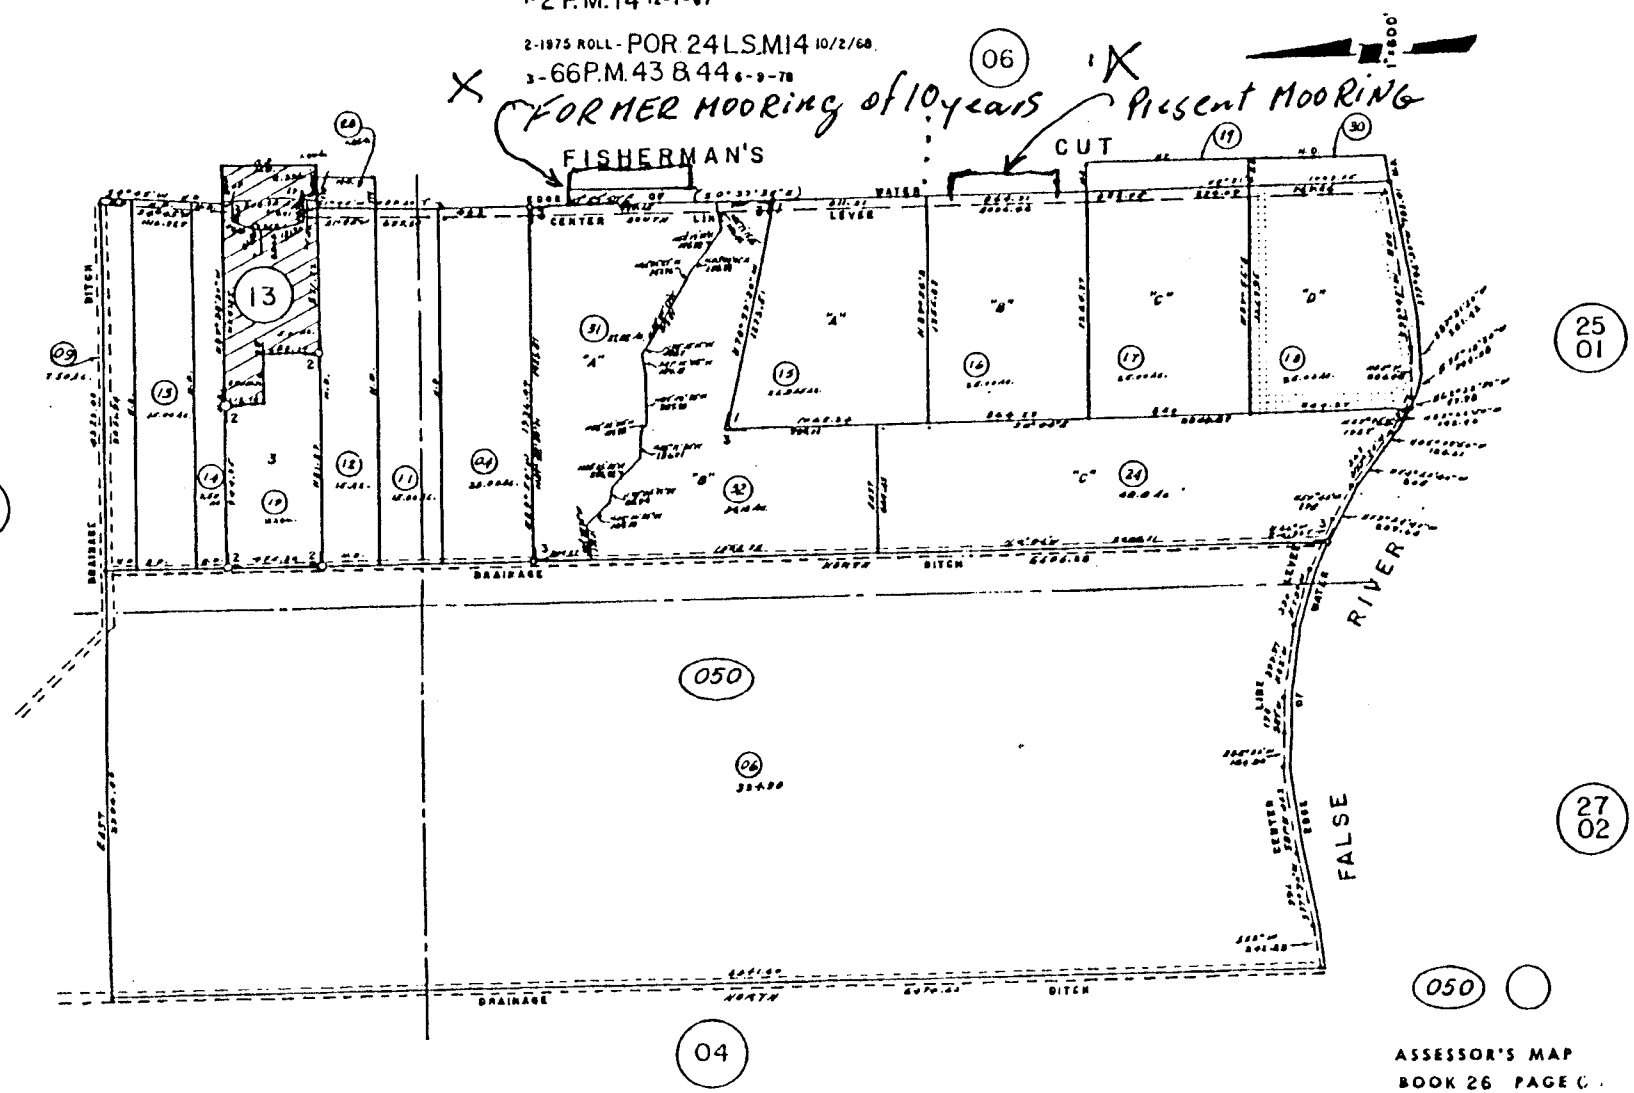

ASSESSOR'S MAP
BOOK 26 PAGE C
CONTRA COSTA COUNTY, CALIF.

PN 200100038

Contra Costa, CA , 1999-2000 - 026-050-005-5, Sheet: 1

shermans cut MOORING CROSS SECTION

eadley Property

PN 026-050-016-0

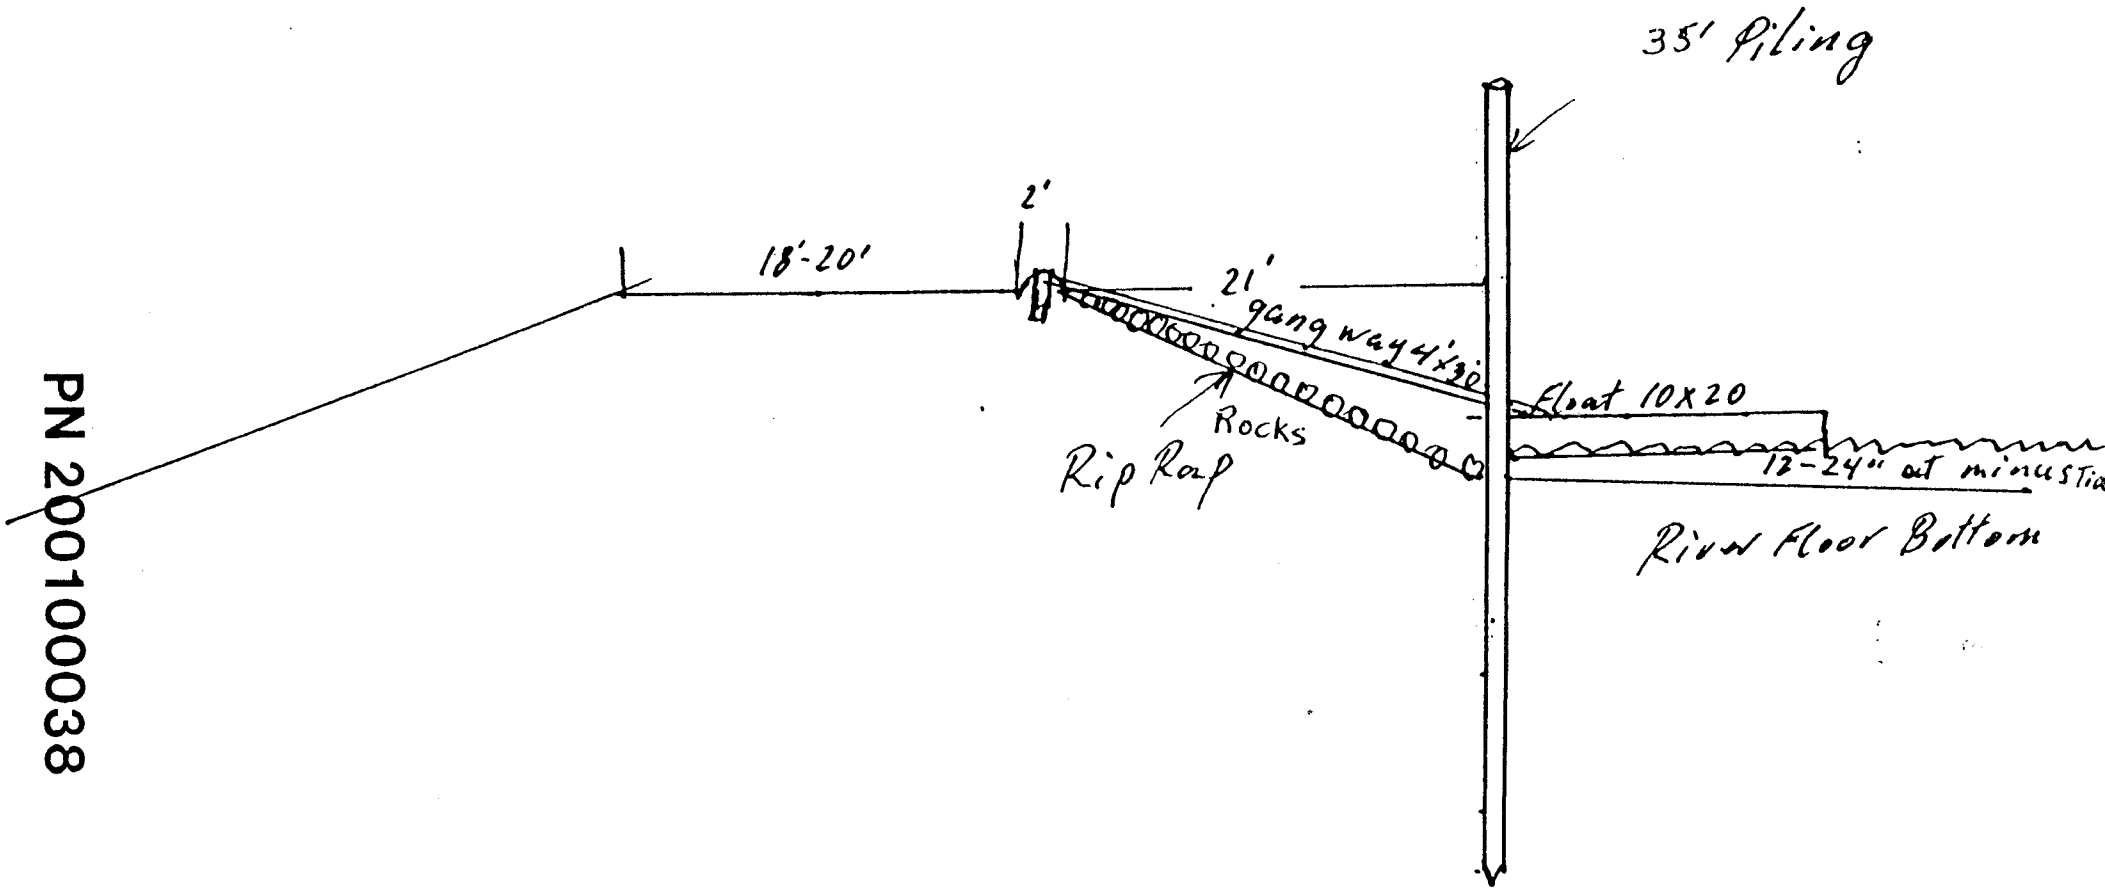

PN 200100038

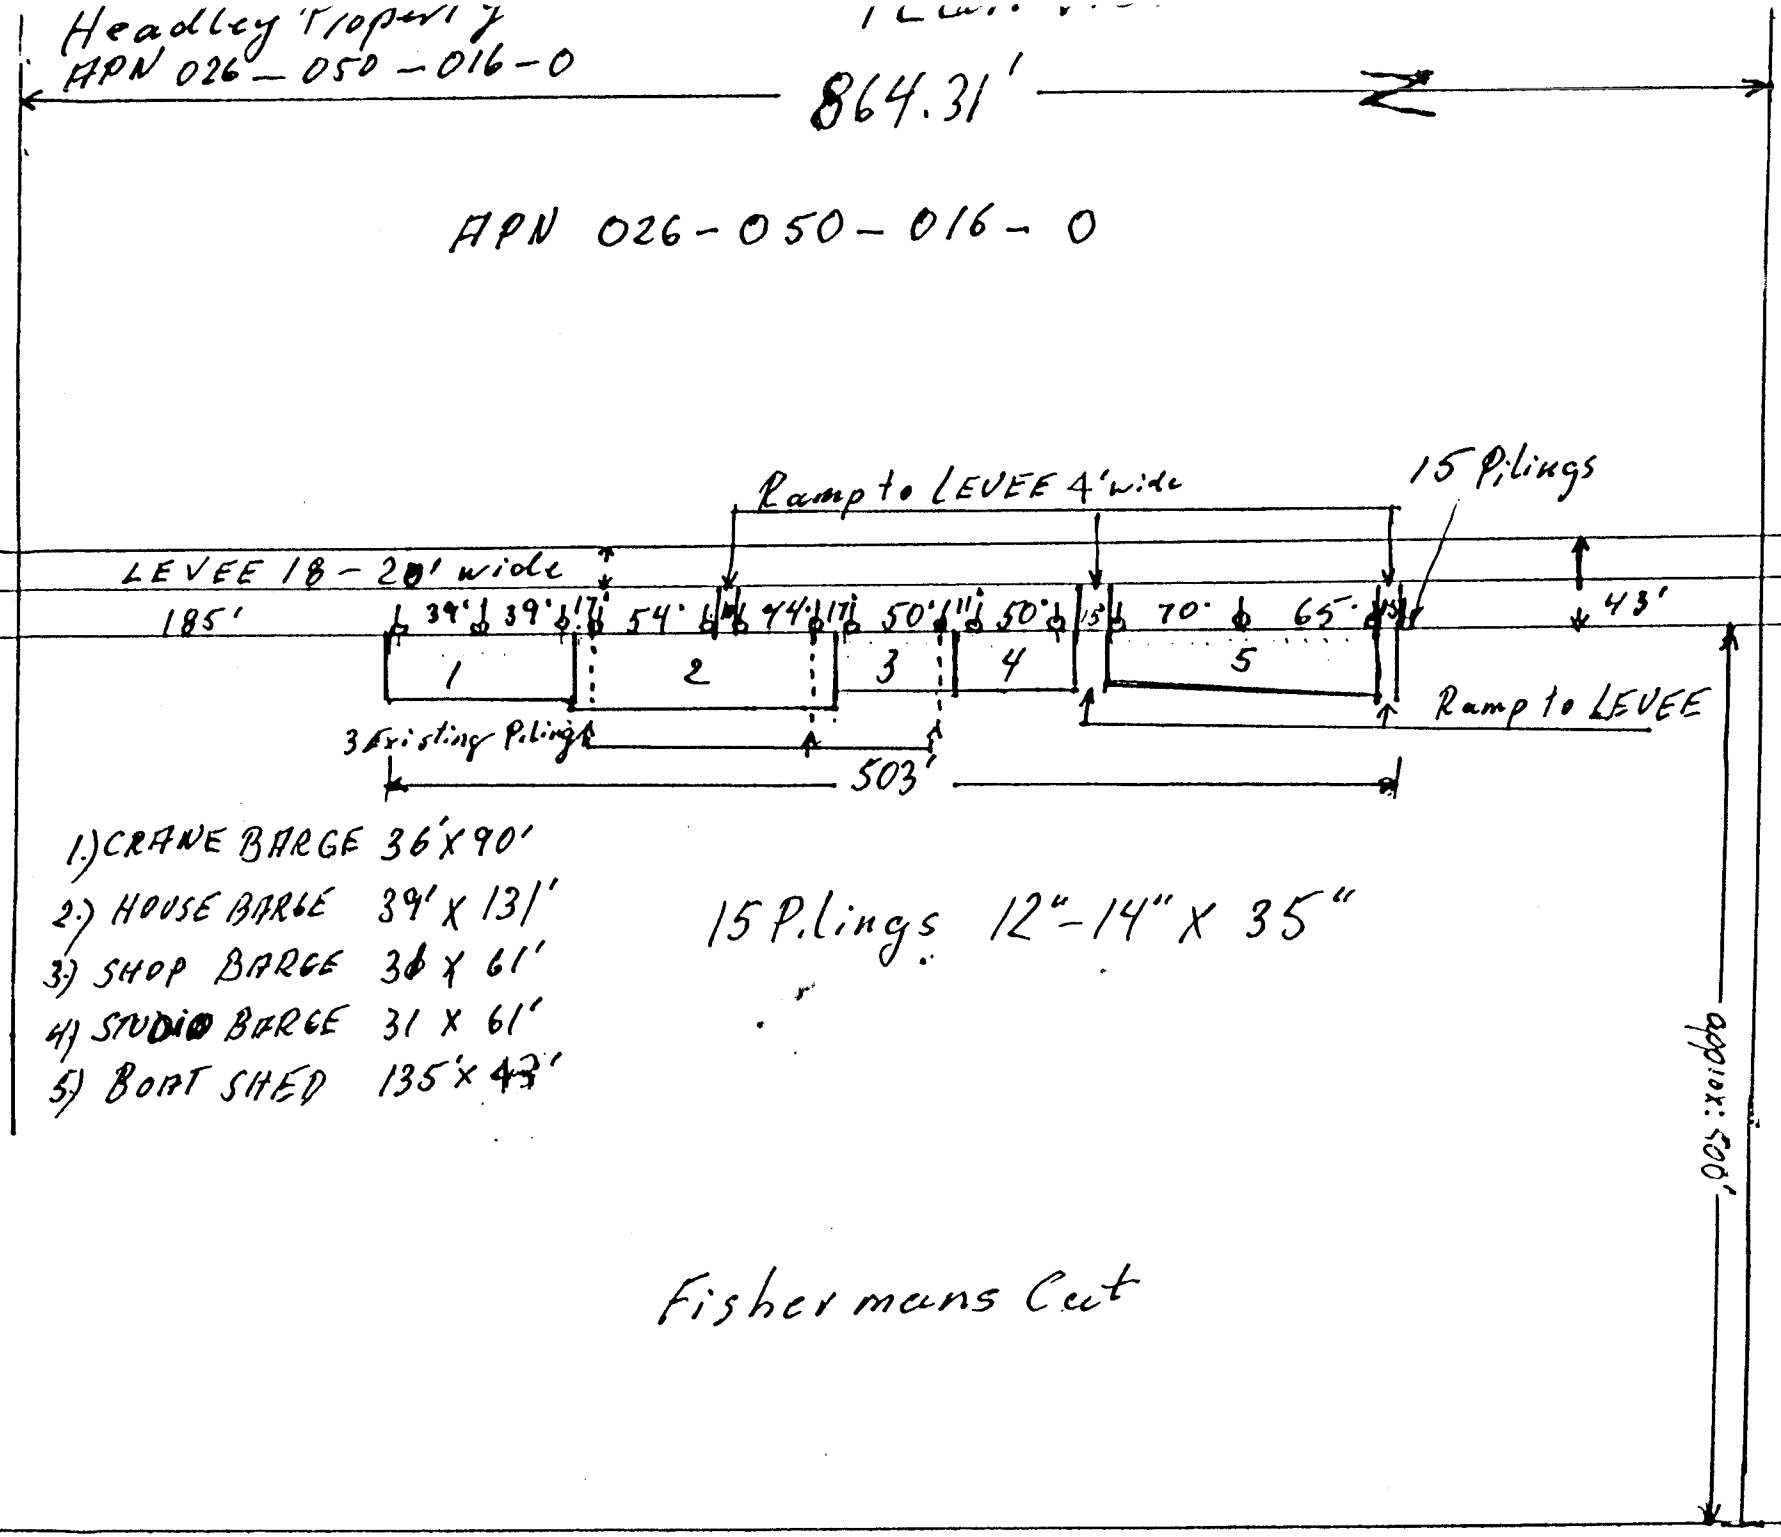

PN 200100038